


Il candidato esamini le planimetrie e la sezione schematiche riportate in questa pagina ed elabori:

a) una sezione di dettaglio della facciata (in scala 1:10 o 1:20), adottando soluzioni ipotetiche ma tecnologicamente coerenti, tenendo presente che la struttura è in acciaio e le pareti esterne in lastre di fibrocemento;

b) una sezione della scala interna (limitatamente ad un solo interpiano, in scala 1:10 o 1:20), adottando soluzioni ipotetiche ma tecnologicamente coerenti per i particolari non desumibili dal rilievo fornito.

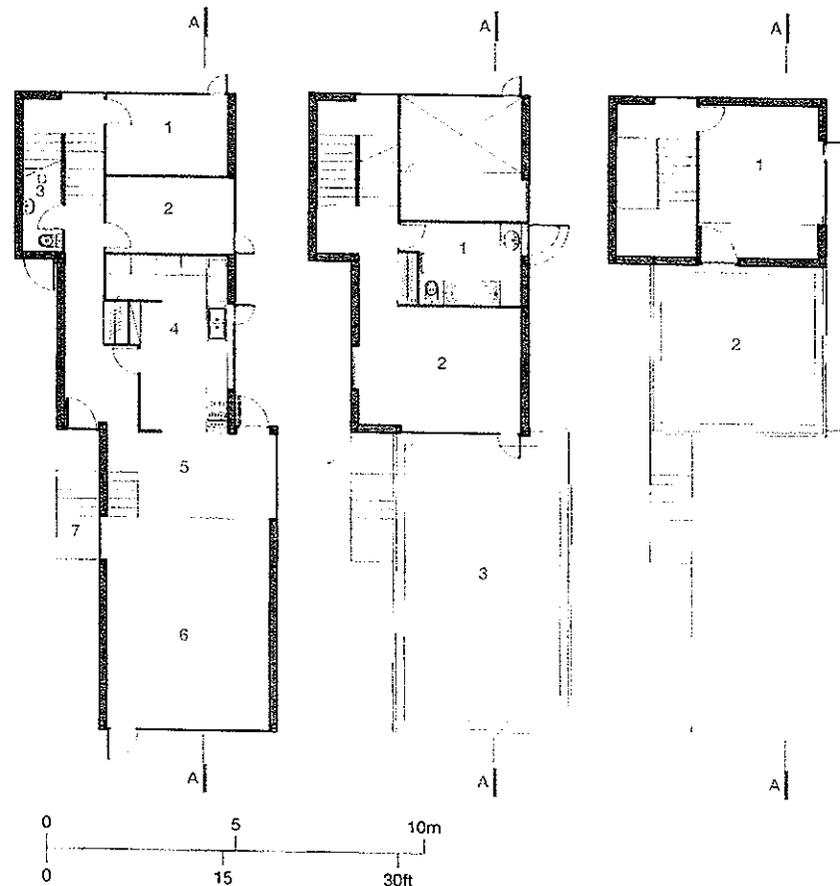

DA SINISTRA A DESTRA:

Pianta del piano terra
1:200

- 1 Camera da letto 1
- 2 Camera da letto 2
- 3 WC
- 4 Cucina
- 5 Sala da pranzo
- 6 Soggiorno
- 7 Ingresso


Pianta del primo piano
1:200

- 1 Bagno
- 2 Studio
- 3 Terrazza sul tetto

Pianta del secondo piano
1:200

- 1 Camera da letto 3
- 2 Terrazza sul tetto

28.04
Sezione A-A
1:100
1 Camera da letto 3
2 Bagno
3 Studio
4 Camera da letto 2
5 Cucina
6 Sala da pranzo
7 Soggiorno

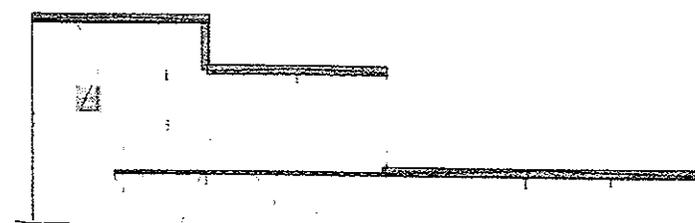


Handwritten signatures and initials, including 'AR3', 'De...', 'Vh', and 'M3'.

Il candidato esamini le planimetrie e la sezione schematiche riportate in questa pagina ed elabori:


a) una sezione di dettaglio della gronda e della copertura (in scala 1:10 o 1:20), adottando soluzioni ipotetiche ma tecnologicamente coerenti, tenendo presente che la struttura è in acciaio e le pareti esterne in vetro;

b) una sezione della scala interna (limitatamente ad un solo interpiano, in scala 1:10 o 1:20), adottando soluzioni ipotetiche ma tecnologicamente coerenti per i particolari non desumibili dal rilievo fornito.



SEZ. B
 SETTORE
 architettura
 27.VI.13
 PROVA PRATICA
 TEMA 2

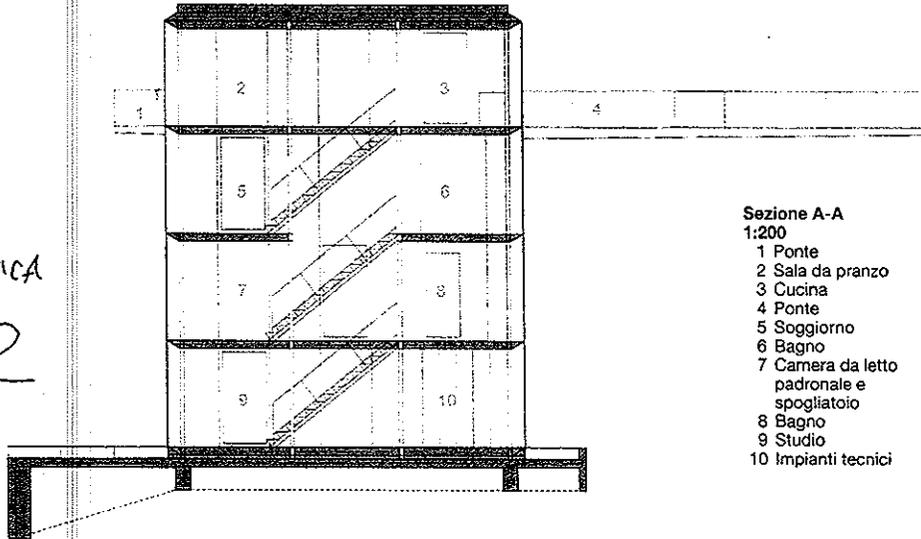


- Sezione A-A**
 1:200
- 1 Ponte
 - 2 Sala da pranzo
 - 3 Cucina
 - 4 Ponte
 - 5 Soggiorno
 - 6 Bagno
 - 7 Camera da letto padronale e spogliatoio
 - 8 Bagno
 - 9 Studio
 - 10 Impianti tecnici

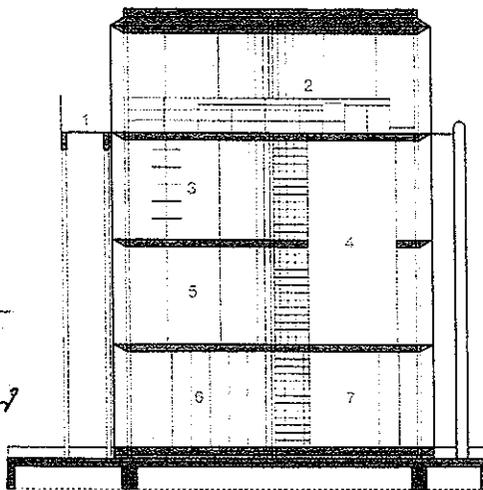


- Sezione B-B**
 1:200
- 1 Ponte
 - 2 Cucina
 - 3 Soggiorno
 - 4 Spazio vuoto
 - 5 Camera da letto padronale
 - 6 Sala con impianto di riscaldamento
 - 7 Studio

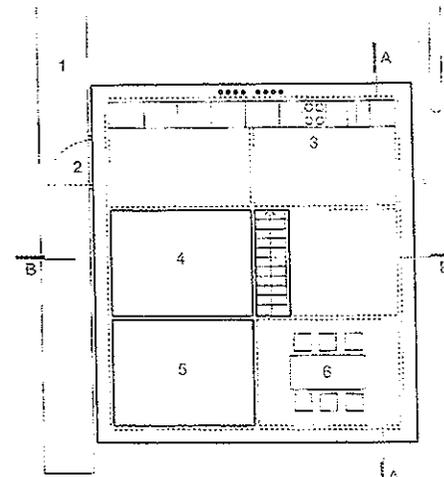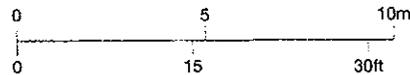

- Pianta del terzo piano**
 1:200
- 1 Ponte
 - 2 Ingresso
 - 3 Cucina
 - 4 Spazio vuoto
 - 5 Spazio vuoto
 - 6 Sala da pranzo

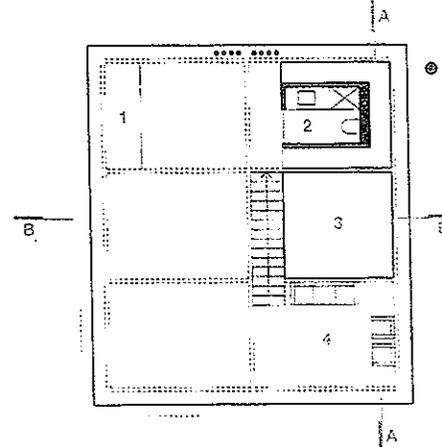

- 32.02**
Pianta del secondo piano
 1:200
- 1 Libreria
 - 2 Bagno
 - 3 Spazio vuoto
 - 4 Soggiorno

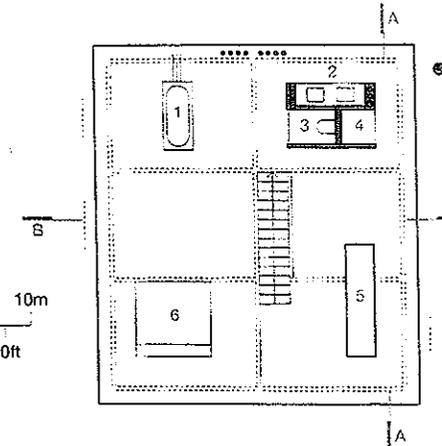


- Pianta del primo piano**
 1:200
- 1 Bagno
 - 2 Lavandini
 - 3 WC
 - 4 Doccia
 - 5 Armadio
 - 6 Camera da letto

ARS
 AO
 My


Il candidato esamini le planimetrie e la sezione schematiche riportate in questa pagina ed elabori:

- a) una sezione di dettaglio della facciata (in scala 1:10 o 1:20), adottando soluzioni ipotetiche ma tecnologicamente coerenti, tenendo presente che la struttura è in acciaio e le pareti esterne in vetro;
- b) una sezione della scala interna (limitatamente ad un solo interpiano, in scala 1:10 o 1:20), adottando soluzioni ipotetiche ma tecnologicamente coerenti per i particolari non desumibili dal rilievo fornito.



SEZ. B
 SETTORE
 architettura
 27.VI.13
 PROVA PRATICA
 TEMA 3

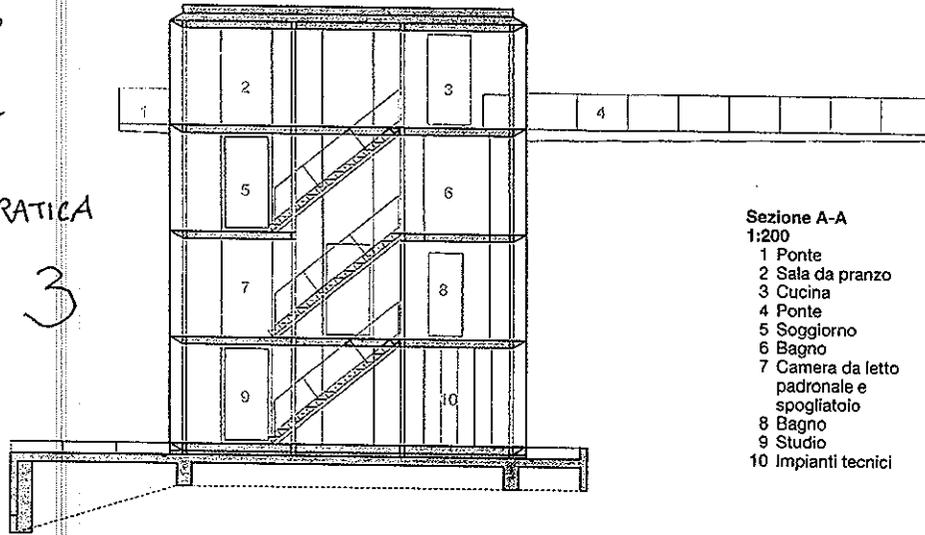


- Sezione A-A
 1:200
 1 Ponte
 2 Sala da pranzo
 3 Cucina
 4 Ponte
 5 Soggiorno
 6 Bagno
 7 Camera da letto padronale e spogliatoio
 8 Bagno
 9 Studio
 10 Impianti tecnici

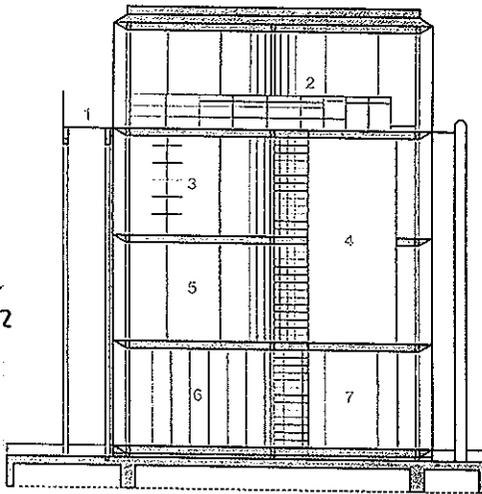


- Sezione B-B
 1:200
 1 Ponte
 2 Cucina
 3 Soggiorno
 4 Spazio vuoto
 5 Camera da letto padronale
 6 Sala con impianto di riscaldamento
 7 Studio

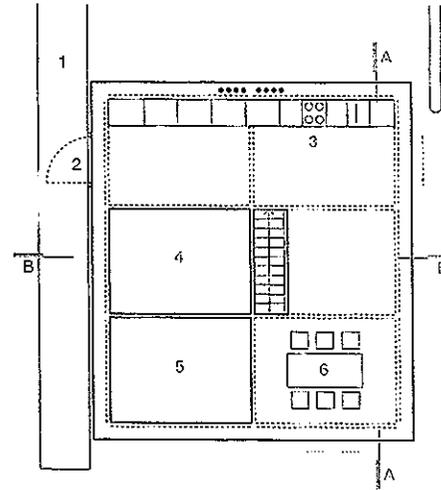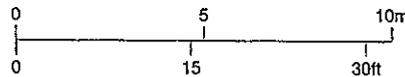

- Pianta del terzo piano
 1:200
 1 Ponte
 2 Ingresso
 3 Cucina
 4 Spazio vuoto
 5 Spazio vuoto
 6 Sala da pranzo

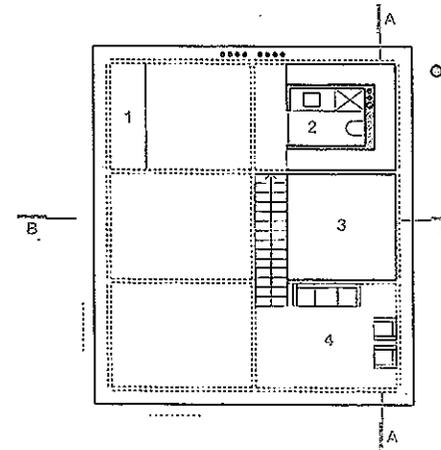

- 32.02
 Pianta del secondo piano
 1:200
 1 Libreria
 2 Bagno
 3 Spazio vuoto
 4 Soggiorno

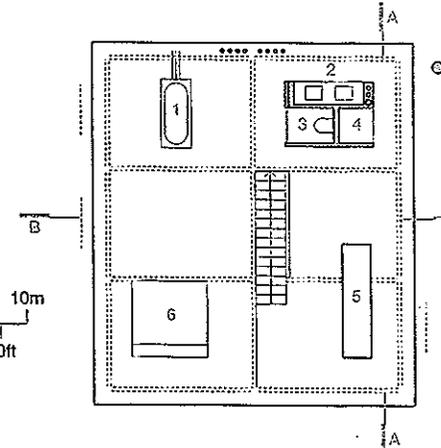

- Pianta del primo piano
 1:200
 1 Bagno
 2 Lavandini
 3 WC
 4 Doccia
 5 Armadio
 6 Camera da letto

ARS
 DEIN
 M3

Si esponga in una sintetica relazione tecnica la valutazione economico-quantitativa della prova scritta appena ultimata.

SEZ. B SETTORE architettura

27.VI.13

PROVA SCRITTA

Handwritten signatures and initials, including 'All', 'Anno', and 'Muz'.

2a PROVA SCRITTA
(scegliere uno dei seguenti temi)
(massimo 4 facciate di foglio protocollo)

1
Il candidato illustri il ruolo e il contributo delle nuove metodologie e tecnologie di rappresentazione del progetto di architettura

2
Il candidato illustri l'importanza e il ruolo della storia dell'architettura nel percorso formativo dell'architetto

3
Il candidato illustri perché e con quali strategie dovrebbe essere tutelato e valorizzato il patrimonio edilizio storico

AS

RS